

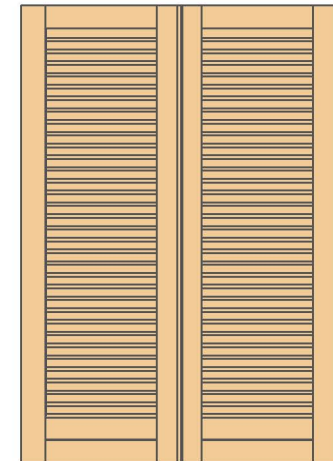


PERSIANA TIPO B

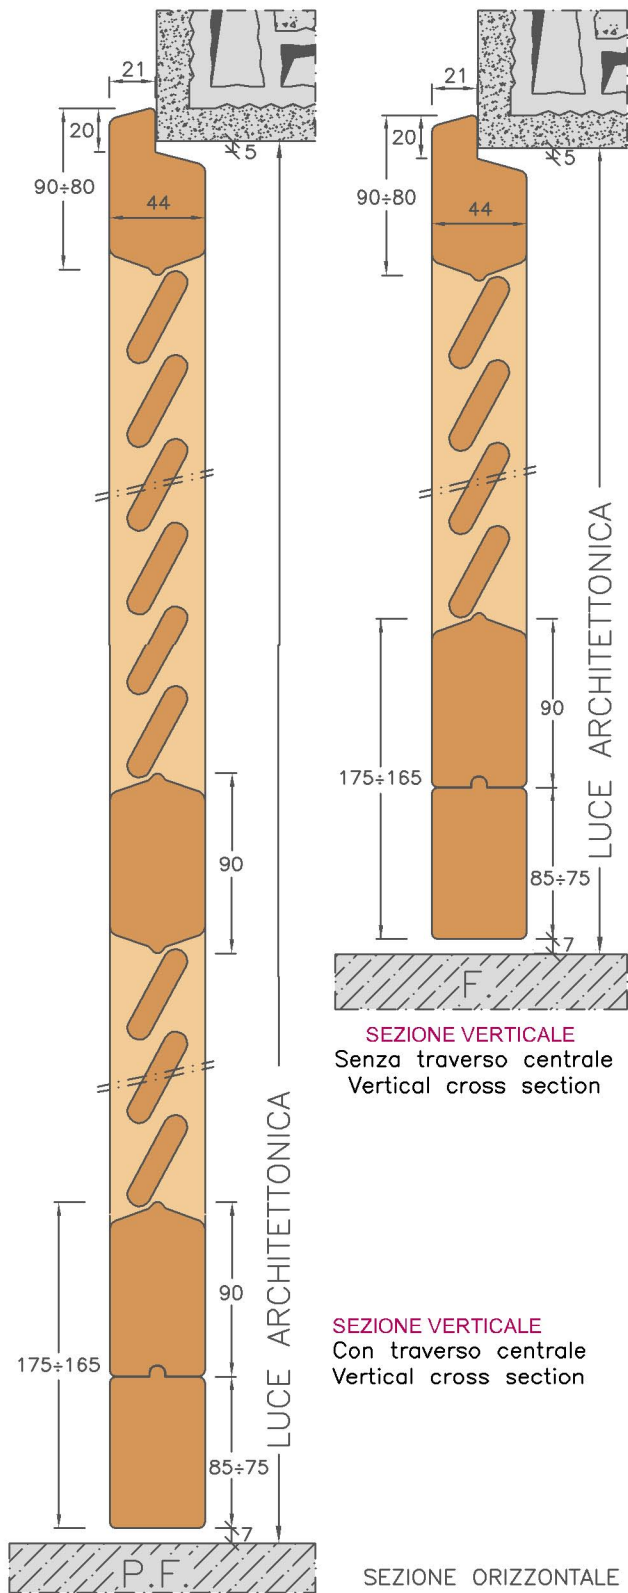


PROSPETTO ESTERNO
F. - Senza traverso centrale
External view

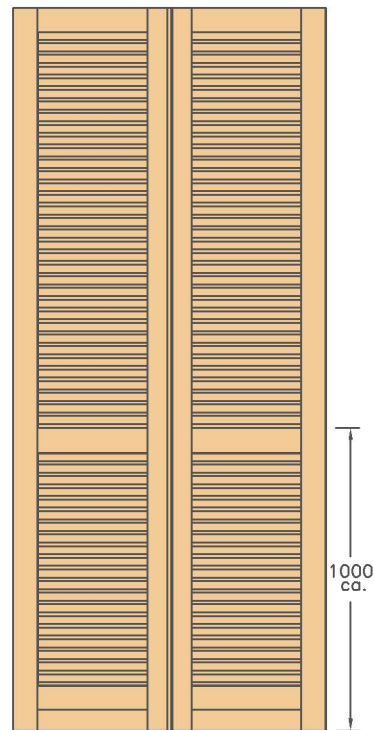

PROSPETTO ESTERNO
P.F. - Con traverso centrale
External view

DETTAGLIO LISTARELLE
Particular of slat

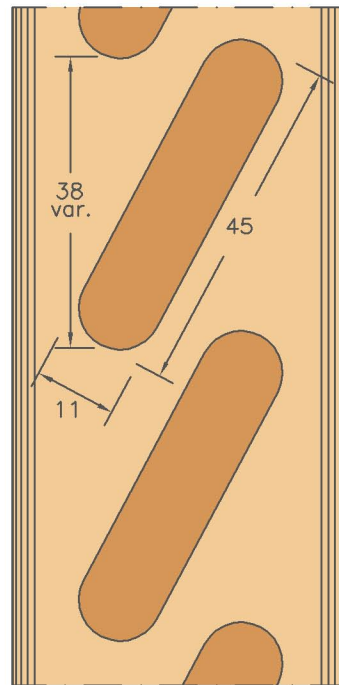

"ARIA" STANDARD STANDARD "AIR"	
N°1 ANTA	10 mm
N°2 ANTE	16 mm
N°3 ANTE	20 mm
N°4 ANTE	24 mm
VERTICALE	12 mm

