



PERSIANA TIPO K

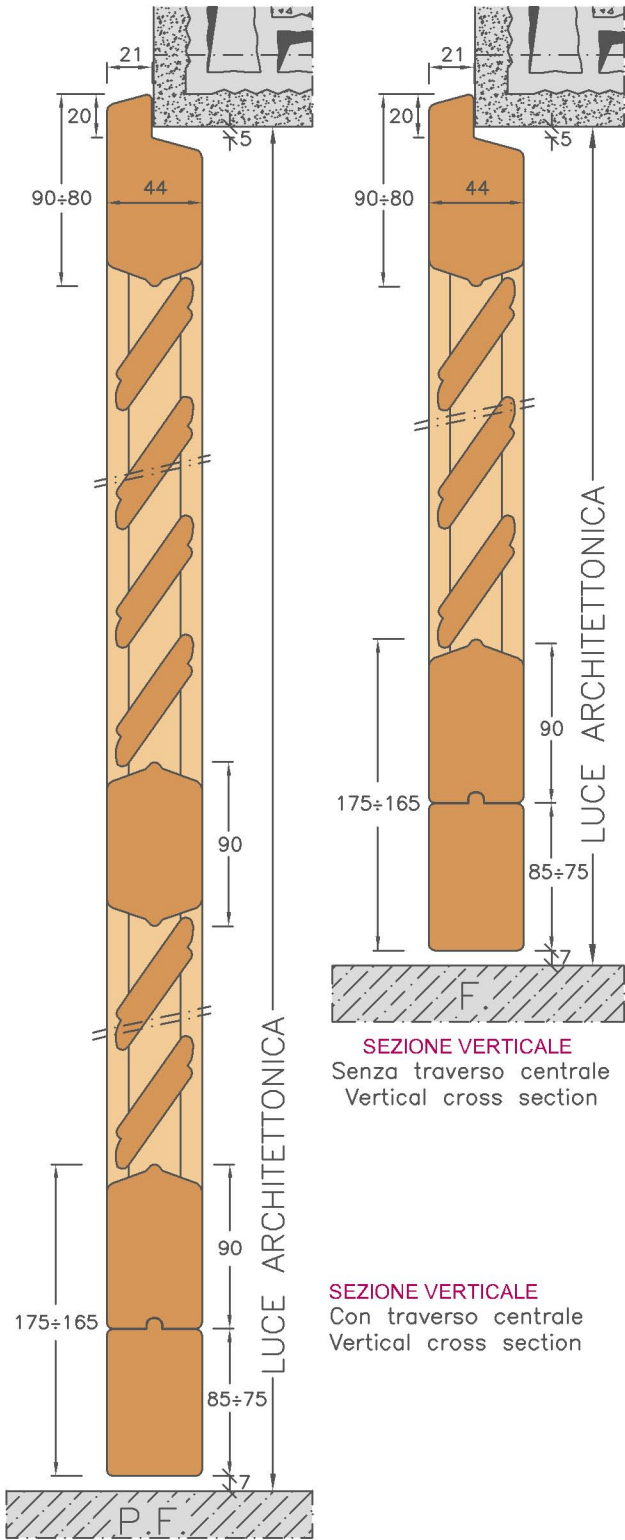


SEZIONE VERTICALE
Senza traverso centrale
Vertical cross section

SEZIONE VERTICALE
Con traverso centrale
Vertical cross section

SEZIONE ORIZZONTALE
Horizontal cross section

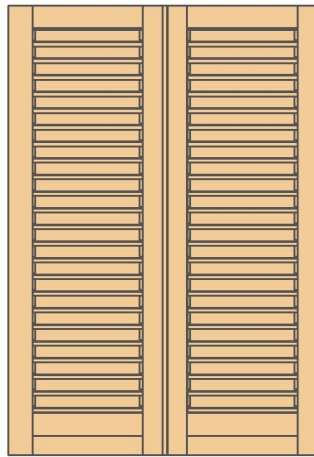


PROSPETTO ESTERNO
F. - Senza traverso centrale
External view

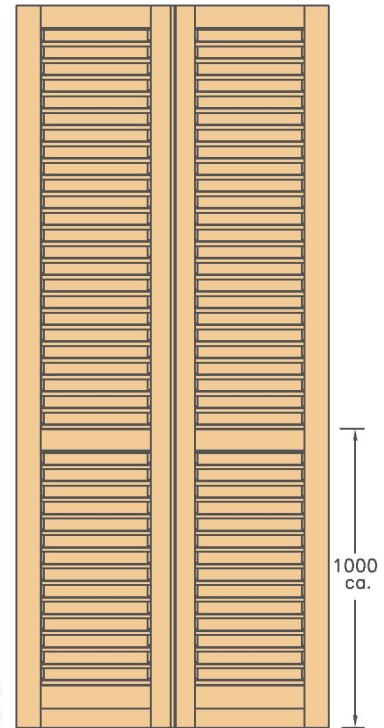


PROSPETTO ESTERNO
P.F. - Con traverso centrale
External view

DETTAGLIO LISTARELLE
Particular of slat

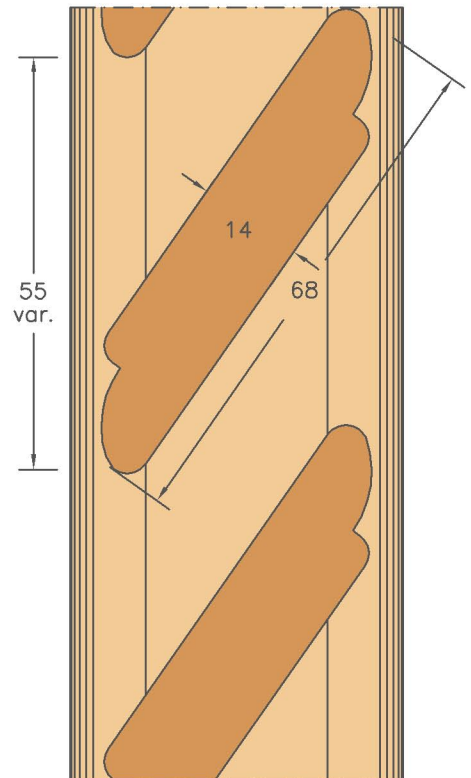

"ARIA" STANDARD STANDARD "AIR"	
1 ANTA	10 mm
2 ANTE	16 mm
3 ANTE	20 mm
4 ANTE	24 mm
ALTEZZA	12 mm

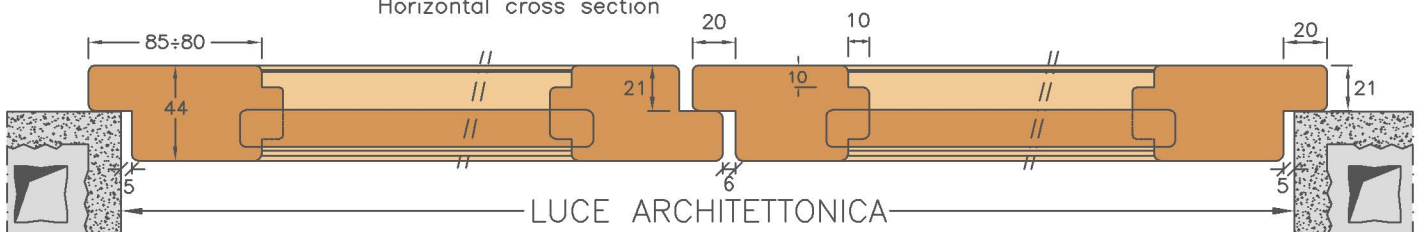

MODA EDILE Agenzia di Rappresentanza & Vendita Diretta INFISSI & SCALE

RIVENDITORE AUTORIZZATO - WEB SITE www.modaedile.it www.agfinestrebologna.it