
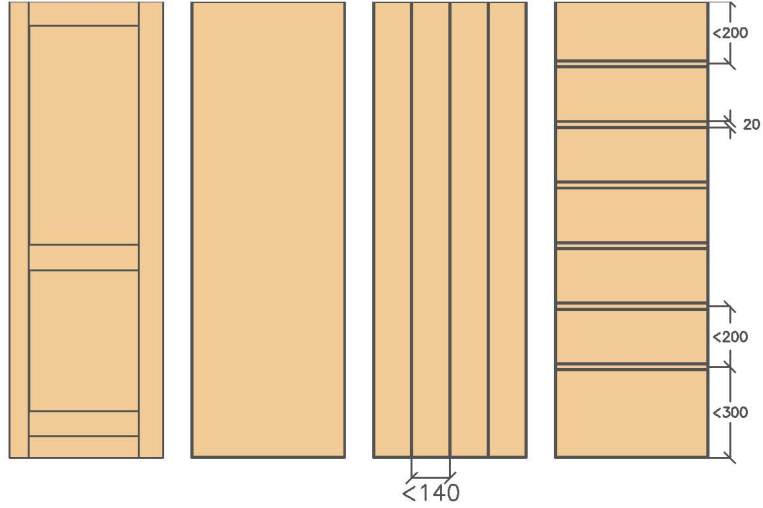


SCURONE TIPO Q

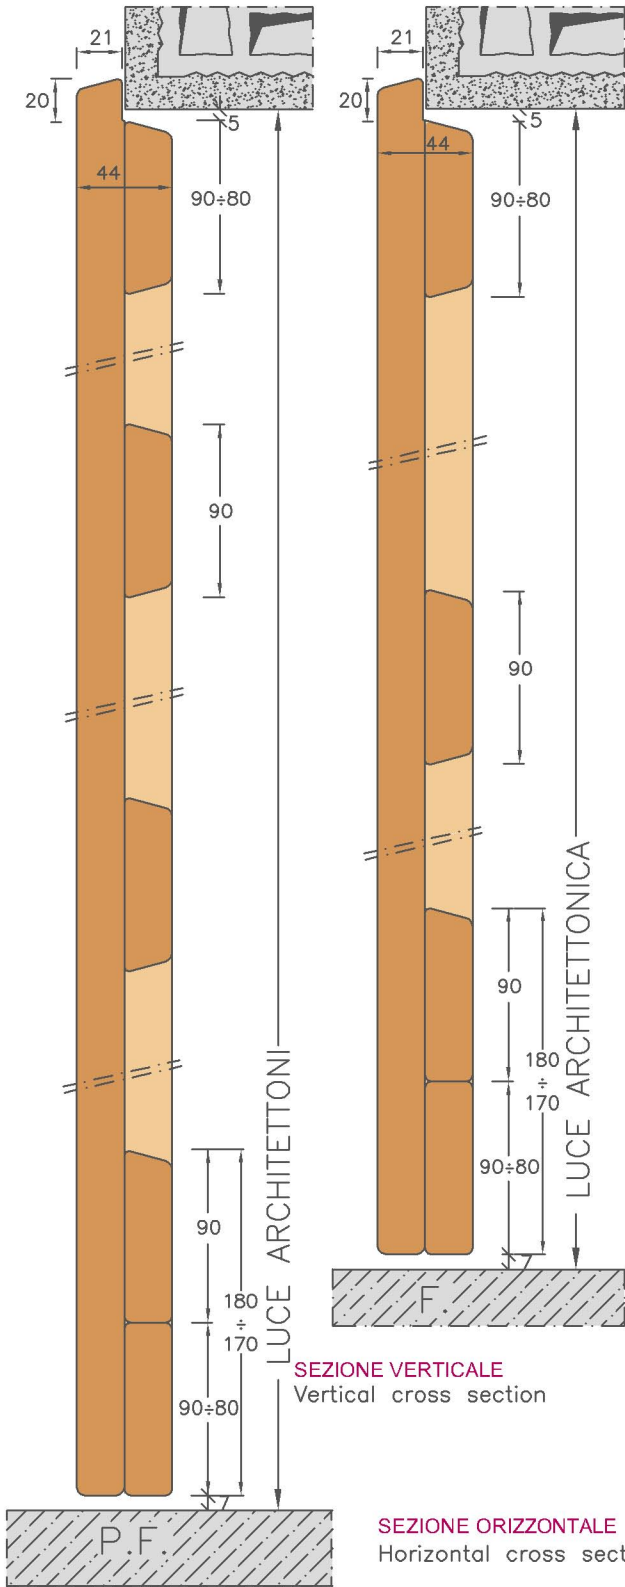

ESEMPIO
PROSPETTO
INTERNO
LISCIO

PROSPETTI ESTERNI DISPONIBILI
Fattibili anche per lato interno

SEZIONE VERTICALE
Vertical cross section

PLACCATO
IN
ESSENZA

"ARIA" STANDARD STANDARD "AIR"	
1 ANTA	10 mm
2 ANTE	16 mm
3 ANTE	20 mm
4 ANTE	24 mm
ALTEZZA	12 mm

